


- Legenda**
- Confine comunale
  - Residenza
  - Residenza con terziaria/commerciale al piano terra (per l'individuazione della tipologia di attività commerciale vedi elaborato PS/a.02)
  - Autorimesse
  - Accessorio
  - Produttivo secondario/Artigianale
  - Terziario/Ricettivo/Commerciale
  - Agricolo
  - Edifici pubblici e di interesse pubblico o generale
  - Edifici pubblici e di interesse pubblico o generale con presenza di attività di servizio alla persona (per l'individuazione della tipologia di attività commerciale vedi elaborato PS/a.02)

N.B. La destinazione d'uso indicata nella tavola tiene conto delle caratteristiche costruttive e funzionali di ciascun edificio e può anche non risultare in essere nel momento attuale

**Comune di Vermezzo**  
 Provincia di Milano  
 Regione Lombardia



**Piano di Governo del Territorio (P.G.T.)**  
 (legge regionale 11 marzo 2005, n. 12)  
 in coordinamento col Comune di Zelo Surrigone

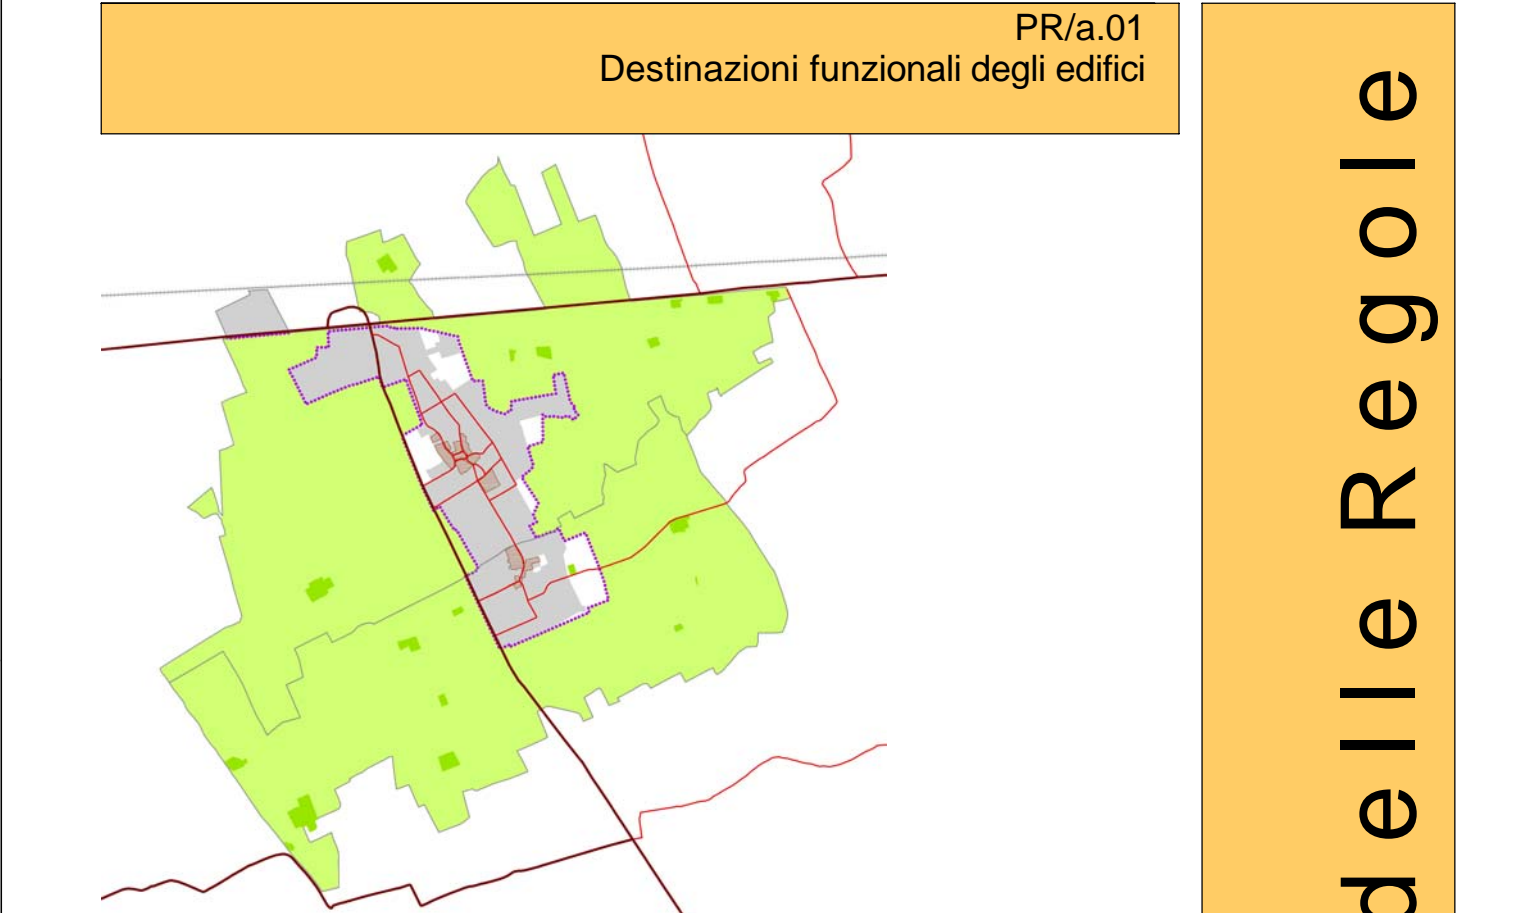

Scala: 1:2000  
 data: 13 aprile 2012 - 09 maggio 2012 - 30 agosto 2012 - 12 ottobre 2012  
 I progettisti: \_\_\_\_\_

**Piano delle Regole**