


- Legenda**
- Confine comunale
 - Edifici residenziali o prevalentemente residenziali:
 - 1 piano
 - 1 piano e mezzo
 - 2 piani
 - 2 piani e mezzo
 - 3 piani
 - 3 piani e mezzo
 - 4 piani
 - 4 piani e mezzo
 - 5 piani
 - Edifici dotati di semipiano in sottotetto o semipiano in seminterrato
 - Edifici dotati di semipiano in sottotetto e semipiano in seminterrato
 - Edifici produttivi secondari ed artigianali
 - Edifici terziario/commerciali
 - Edifici agricoli
 - Edifici pubblici e di interesse pubblico o generale

Comune di Vermezzo
 Provincia di Milano
 Regione Lombardia



Piano di Governo del Territorio (P.G.T.)
 (legge regionale 11 marzo 2005, n. 12)
 in coordinamento col Comune di Zelo Surrigone

ELABORATO MODIFICATO IN SEGUITO ALL'ACCOGLIMENTO DI OSSERVAZIONI E PARERI
 PR/a.02
 Altezza degli edifici

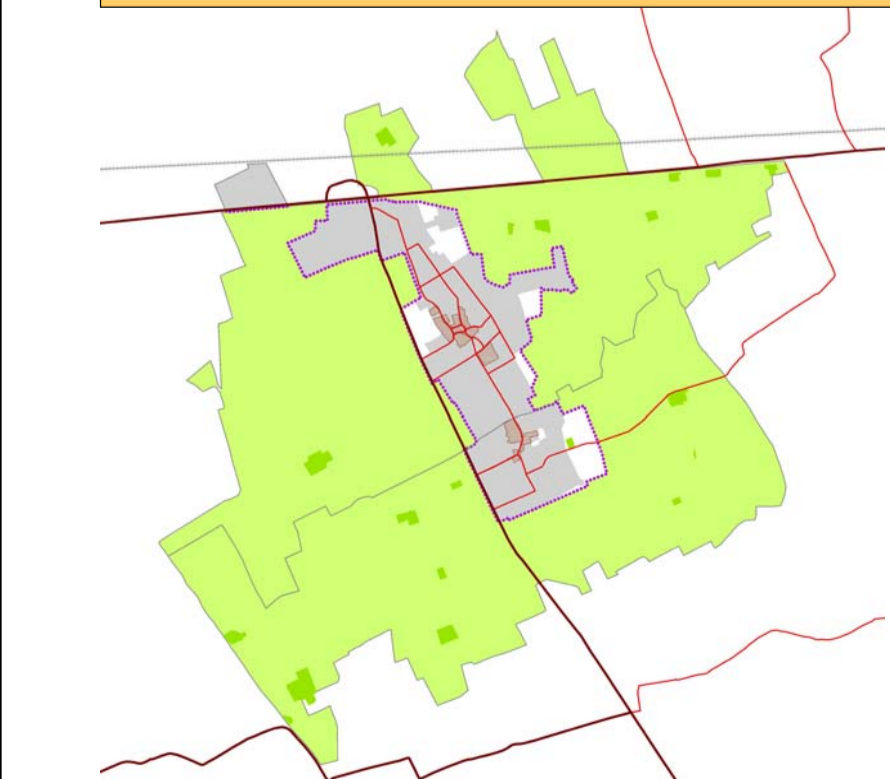

Scala: 1:2000
 data: 13 aprile 2012 - 09 maggio 2012 - 30 agosto 2012 - 25 giugno 2013

I progettisti: _____

Piano delle Regole