

**Legenda**

..... Confine comunale

**CATEGORIE DI INTERVENTO AMMESSE**

- D Intervento di demolizione
- M.O. Intervento di manutenzione ordinaria
- M.S. Intervento di manutenzione straordinaria
- R Intervento di restauro e risanamento conservativo
- R.E. Intervento di ristrutturazione edilizia
- R.E.C. Intervento di ristrutturazione edilizia senza possibilità di demolizione e ricostruzione

**PRESCRIZIONI SPECIFICHE DA OSSERVARE NELL'EFFETTUAZIONE DEGLI INTERVENTI**

- ✱ Obbligo di conservazione delle decorazioni a graffito esistenti
- ✱ Obbligo di conservazione del portale esistente

**N.B. Le categorie di intervento ammesse hanno carattere orientativo e verranno verificate in sede di pianificazione attuativa dall'ente gestore del Parco Agricolo Sud Milano**

**Comune di Vermezzo**

Provincia di Milano  
Regione Lombardia




**Piano di Governo del Territorio (P.G.T.)**

(legge regionale 11 marzo 2005, n. 12)

in coordinamento col Comune di Zelo Surrigone

PR/p.10  
Disciplina degli insediamenti rurali di interesse storico e paesaggistico

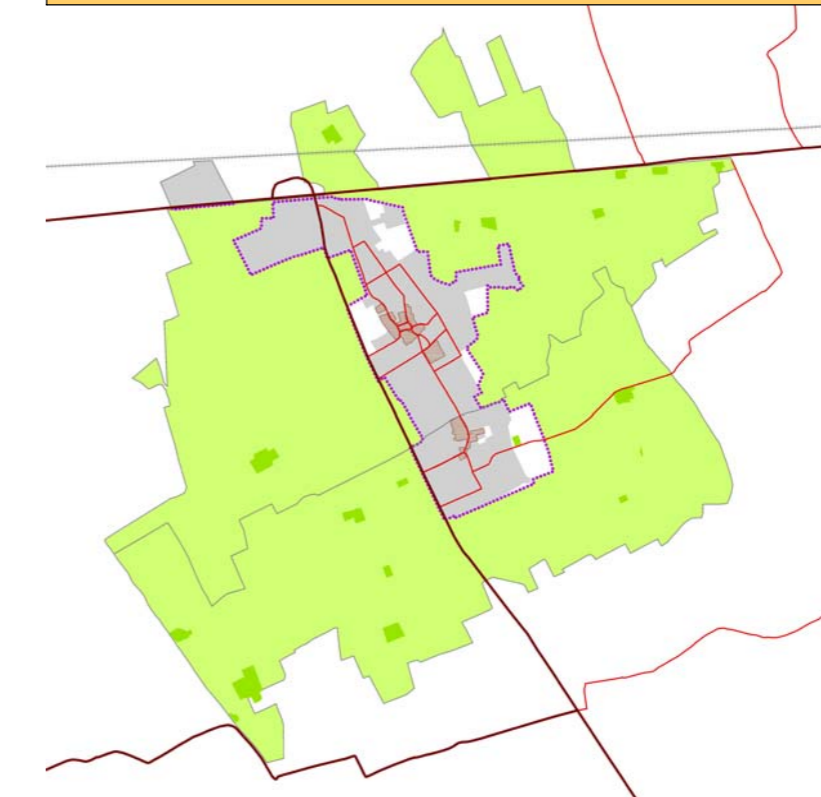

scala 1:2000  
data 09 maggio 2012 - 30 agosto 2012

I progettisti: .....

.....

.....

.....

**Piano delle Regole**