



COMUNE DI VERMEZZO

PIANO DI CLASSIFICAZIONE ACUSTICA DEL TERRITORIO COMUNALE

Legge Quadro 26 ottobre 1995 n. 447

L.R. Lombardia 10 agosto 2001 n. 13

Azione	Deliberazione C.C. n. del	
Approvazione	Deliberazione C.C. n. del	


Tecnico competente in acustica

ARCA S.p.A. ARCA S.p.A. ARCA S.p.A. ARCA S.p.A. ARCA S.p.A.
ARCA S.p.A. ARCA S.p.A. ARCA S.p.A. ARCA S.p.A. ARCA S.p.A.
Via Sallustiana, 15 - 20121 MILANO (02) 5761.0000 - Fax: (02) 49.10.02.1999

Titolo del documento

Azzonamento acustico
Centro abitato

Formato	Scala	DGR 9776 art. 8.3.1
A0	1:2.000	Tavola 03

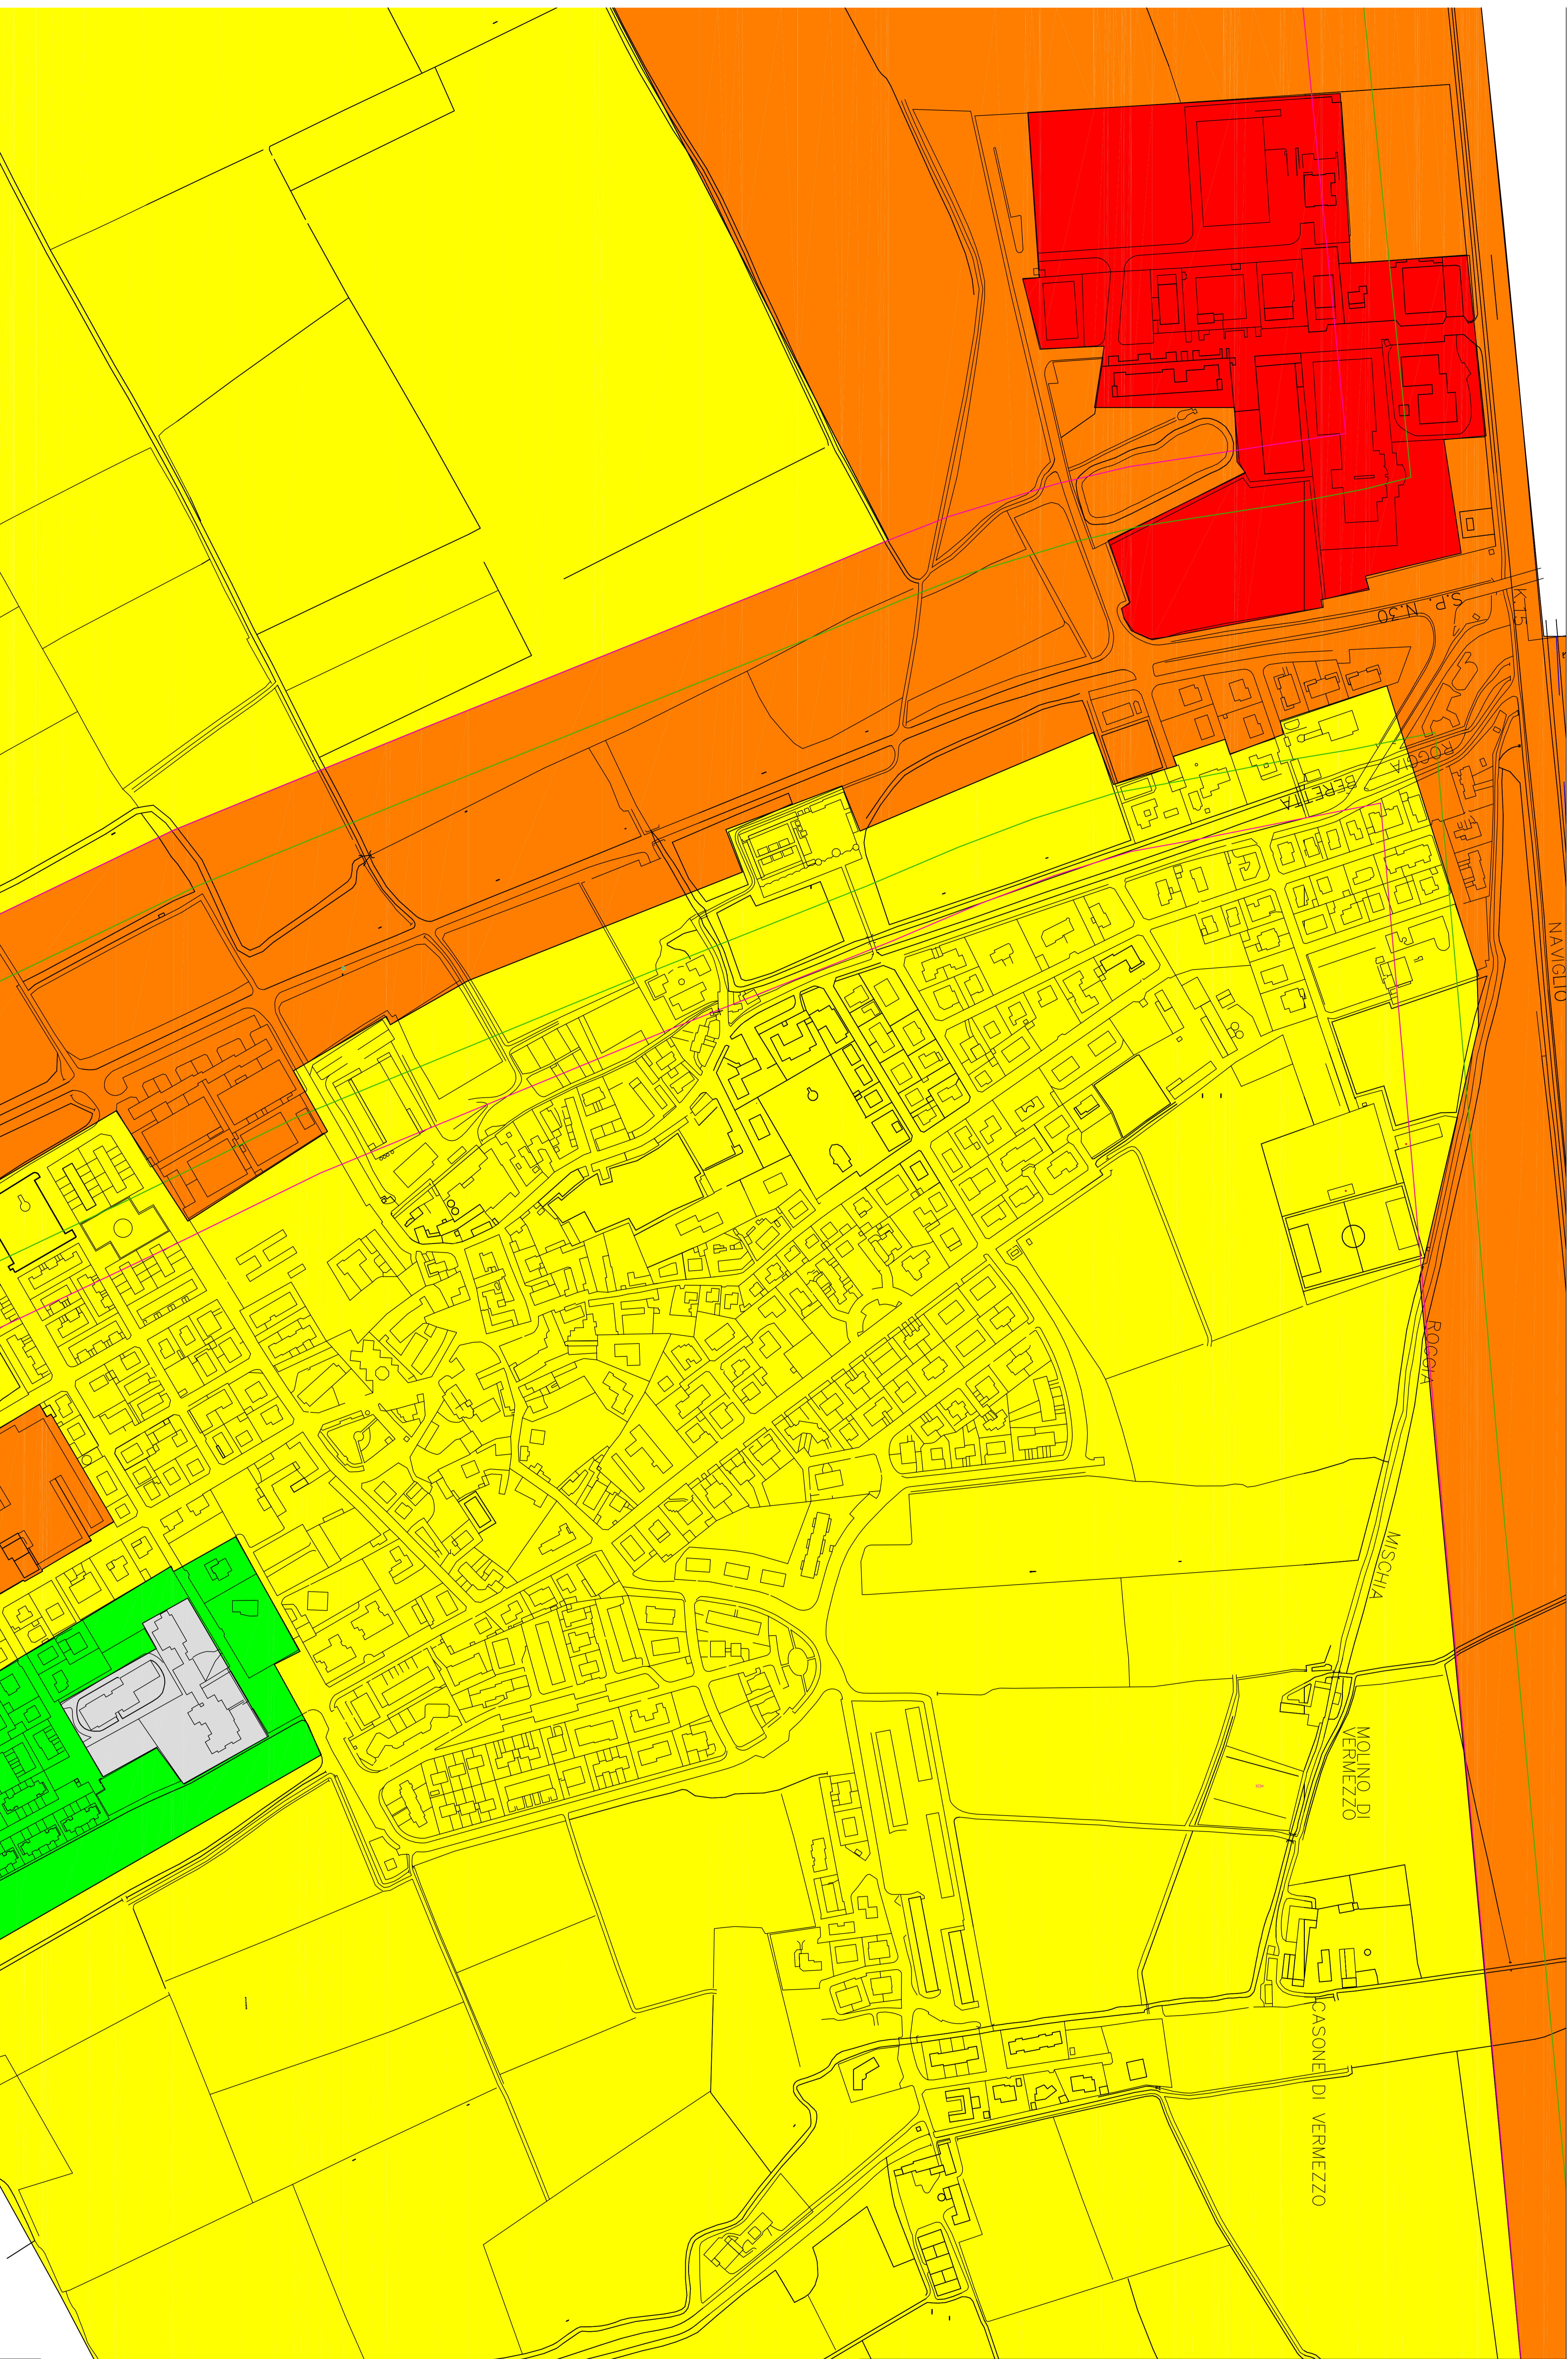

LEGENDA CLASSIFICAZIONE ACUSTICA

VALORI LIMITE ASSOLUTI DI IMMISSIONE (D.P.C.M. 14.11.1997)

Zone acustiche	periodo diurno (06:00-22:00)	periodo notturno (22:00-06:00)
Classe I - Aree particolarmente protette	50 dB(A)	40 dB(A)
Classe II - Aree destinate ad uso residenziale	55 dB(A)	45 dB(A)
Classe III - Aree di tipo misto	60 dB(A)	50 dB(A)
Classe IV - Aree di intensa attività umana	65 dB(A)	55 dB(A)
Classe V - Aree prevalentemente industriali	70 dB(A)	60 dB(A)
Classe VI - Aree esclusivamente industriali	70 dB(A)	70 dB(A)

Fasce di pertinenza delle infrastrutture ferroviarie (D.P.R. 18.11.98 n. 459)

Fascia A da 0 a 100 metri	Limite diurno 70 dB(A)	Limite notturno 60 dB(A)
Fascia B da 100 a 250 metri	Limite diurno 65 dB(A)	Limite notturno 55 dB(A)

Fasce di pertinenza delle infrastrutture stradali (D.P.R. 30.03.04 n. 142)

Fascia A da 0 a 100 metri	Limite diurno 70 dB(A)	Limite notturno 60 dB(A)
Fascia Ba da 100 a 250 metri	Limite diurno 65 dB(A)	Limite notturno 55 dB(A)
Fascia Bb da 100 a 150 metri	Limite diurno 65 dB(A)	Limite notturno 55 dB(A)